Z w i s c h e n

der Verbandsgemeinde Maifeld, Marktplatz 4-5, 56751 Polch, Kreis Mayen-Koblenz, vertreten durch Frau Bürgermeisterin Anette Moesta

u n d

der Verbandsgemeinde Pellenz, Breite Str. 40, 56626 Andernach, Kreis Mayen-Koblenz, vertreten durch Bürgermeister Klaus Bell

wird nach Zustimmungen der Verbandsgemeinderäte Maifeld und Pellenz gemäß §§ 12 ff des Zweckverbandsgesetzes (ZwVG)

unter Berücksichtigung der
1. Vereinbarung über die Änderung / Ergänzung der Zweckvereinbarung vom 08.01.2015

die folgende

Z w e c k v e r e i n b a r u n g

über den Anschluss des Abfallzweckverbandes Rhein-Mosel-Eifel, Gemarkung Ochtendung, Flur 2, Parz.-Nr. 2/4 u.a., der Verbandsgemeinde Maifeld an die Abwasseranlagen der Verbandsgemeinde Pellenz abgeschlossen.

§ 1

Die Verbandsgemeinde Maifeld überträgt der Verbandsgemeinde Pellenz die Abwasserbeseitigung nach den Bestimmungen des § 52 Landeswassergesetz (LWG) für das Grundstück Gemarkung Ochtendung, Flur 2, Parz.-Nr. 2/4 u.a. gemäß der als Anlage beigefügten Parzellen-Aufstellung.

Das Grundstück ist auf dem beiliegenden Lageplan, der Bestandteil dieser Vereinbarung ist, farbig gekennzeichnet.

Die Verbandsgemeinde Maifeld überträgt der Verbandsgemeinde Pellenz weiterhin die Abwasserbeseitigung nach den Bestimmungen des § 52 Landeswassergesetz (LWG) für das

Logistikzentrum mit den Grundstücken Gemarkung Ochtendung, Flur 2, Parz.-Nr. 31, 32, 33/1, 35, 36/1, 39/1, 41/1, 48/1, 1453/36, 1454/36 und 1693/41

Der Leitungsverlauf ist in dem als Anlage 3 angefügten Übersichtsplan, der Bestandteil der Vereinbarung ist, ersichtlich.

Die Verbandsgemeinde Pellenz übernimmt für diesen Gemarkungsbereich die Abwasserbeseitigung nach den gesetzlichen Bestimmungen.

§ 2

Die Verbandsgemeinde Maifeld gestattet der Verbandsgemeinde Pellenz ihre Satzungshoheit für den Bereich der Abwasserbeseitigung auf den in § 1 beschriebenen Gemarkungsbereich auszudehnen.

Bei diesen Satzungen handelt es sich derzeit um:

a) Satzung über die Entwässerung und den Anschluss an die öffentliche Abwasseranlage "Allgemeine Entwässerungssatzung der Verbandsgemeinde Pellenz" vom 24.07.1997, in der derzeit gültigen Fassung,

b) Satzung über die Erhebung von Entgelten für die öffentliche Abwasserbeseitigung und über die Abwälzung der Abwasserabgabe der Verbandsgemeinde Pellenz vom 20.05.1996, in der derzeit gültigen Fassung,

c) die jeweils gültige Haushaltssatzung der Verbandsgemeinde Pellenz, bezogen auf die Abgabensätze für die Abwasserbeseitigung.

Die Bestimmungen des § 1 der "Allgemeinen Entwässerungssatzung" der beiden Verbandsgemeinden werden entsprechend neu gefasst.

§ 3

Die Zweckvereinbarung ist anzupassen, soweit sich technische oder rechtliche Änderungen ergeben, die diese Anpassung notwendig machen.

Die Zweckvereinbarung kann gekündigt werden, sobald die Abwasseranfallstellen entfallen bzw. sich wesentlich verändern. Hierbei ist eine Kündigungsfrist von zwei Jahren einzuhalten.

Alle Änderungen, Ergänzungen usw. bedürfen der Schriftform.

§ 4

Die Vereinbarung tritt am Tag nach der öffentlichen Bekanntmachung in Kraft.

56751 Polch, den 10.07.2009

Verbandsgemeinde Maifeld

(Siegel)

Anette Moesta
Bürgermeisterin

56626 Andernach, den 07.07.2009

Verbandsgemeinde Pellenz

(Siegel)

Klaus Bell
Bürgermeister

Zentraldeponie Eiterköpfe

Parzellen innerhalb Planfeststellungsgrenze in der Gemarkung Ochtendung

Gemarkung	Flur	Flurstück	Gemarkung	Flur	Flurstück	Gemarkung	Flur	Flurstück
Ochtendung	2	2/4	Ochtendung	2	100/2	Ochtendung	2	1333/500
Ochtendung	2	3/5	Ochtendung	2	100/3	Ochtendung	2	1523/81
Ochtendung	2	6/5	Ochtendung	2	100/4	Ochtendung	2	1645/95
Ochtendung	2	11/12	Ochtendung	2	102/1	Ochtendung	2	1698/126
Ochtendung	2	13/3	Ochtendung	2	102/2	Ochtendung	2	1887/518
Ochtendung	2	13/6	Ochtendung	2	104/2	Ochtendung	2	1888/518
Ochtendung	2	17/2	Ochtendung	2	104/3	Ochtendung	2	1911/231
Ochtendung	2	18/2	Ochtendung	2	104/4			
Ochtendung	2	18/5	Ochtendung	2	113/3			
Ochtendung	2	19/2	Ochtendung	2	113/4			
Ochtendung	2	20/1	Ochtendung	2	114/3			
Ochtendung	2	22/1	Ochtendung	2	114/4			
Ochtendung	2	24/2	Ochtendung	2	115/4			
Ochtendung	2	26/3	Ochtendung	2	115/5			
Ochtendung	2	27/1	Ochtendung	2	115/6			
Ochtendung	2	29/1	Ochtendung	2	115/7			
Ochtendung	2	30/1	Ochtendung	2	115/8			
Ochtendung	2	59/1	Ochtendung	2	116/3			
Ochtendung	2	59/2	Ochtendung	2	116/4			
Ochtendung	2	60/1	Ochtendung	2	117/3			
Ochtendung	2	60/2	Ochtendung	2	117/4			
Ochtendung	2	60/3	Ochtendung	2	118/1			
Ochtendung	2	60/4	Ochtendung	2	118/2			
Ochtendung	2	77/2	Ochtendung	2	118/3			
Ochtendung	2	77/3	Ochtendung	2	118/4			
Ochtendung	2	77/4	Ochtendung	2	118/5			
Ochtendung	2	84/2	Ochtendung	2	118/6			
Ochtendung	2	84/3	Ochtendung	2	118/7			
Ochtendung	2	84/4	Ochtendung	2	118/8			
Ochtendung	2	87/2	Ochtendung	2	118/9			
Ochtendung	2	87/3	Ochtendung	2	122/2			
Ochtendung	2	87/4	Ochtendung	2	122/3			
Ochtendung	2	89/1	Ochtendung	2	122/4			
Ochtendung	2	89/2	Ochtendung	2	122/5			
Ochtendung	2	9/10	Ochtendung	2	134/2			
Ochtendung	2	9/15	Ochtendung	2	134/3			
Ochtendung	2	90/2	Ochtendung	2	135/1			
Ochtendung	2	90/3	Ochtendung	2	135/3			
Ochtendung	2	93/2	Ochtendung	2	135/4			
Ochtendung	2	93/3	Ochtendung	2	135/5			
Ochtendung	2	94	Ochtendung	2	135/6			
Ochtendung	2	95/1	Ochtendung	2	136			
Ochtendung	2	95/1	Ochtendung	2	144/1			
Ochtendung	2	95/2	Ochtendung	2	192/1			
Ochtendung	2	95/2	Ochtendung	2	193/1			
Ochtendung	2	96/1	Ochtendung	2	222/1			
Ochtendung	2	96/2	Ochtendung	2	231/1			
Ochtendung	2	96/2	Ochtendung	2	231/2			
Ochtendung	2	97/1	Ochtendung	2	233/1			
Ochtendung	2	97/2	Ochtendung	2	233/2			
Ochtendung	2	97/2	Ochtendung	2	233/3			
Ochtendung	2	98/1	Ochtendung	2	233/4			
Ochtendung	2	98/2	Ochtendung	2	233/5			

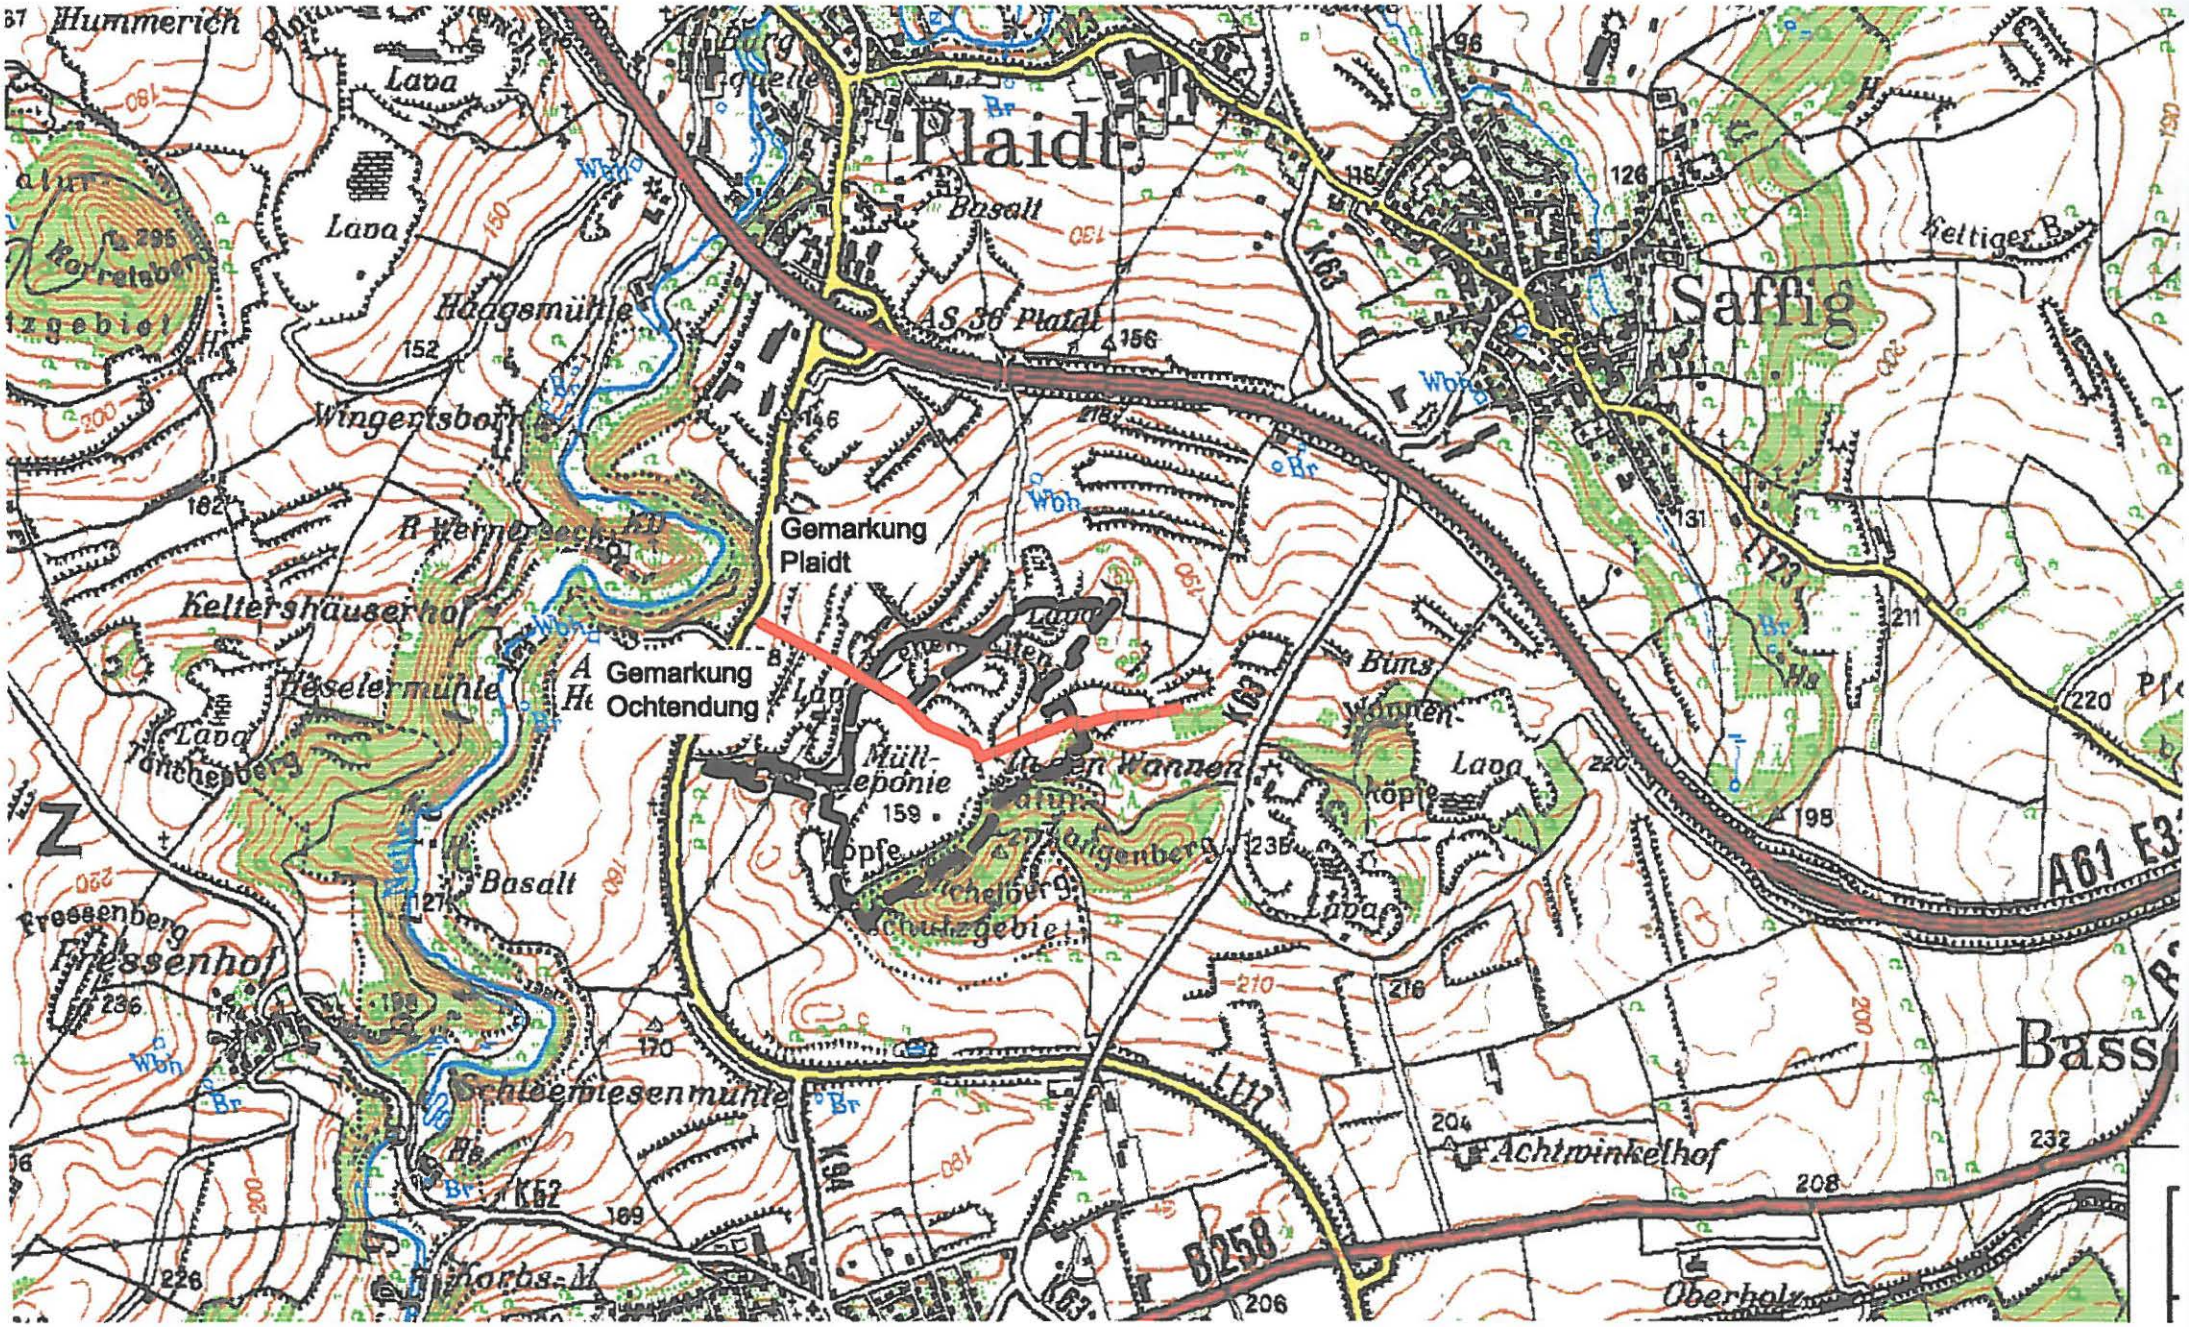
Hummerich
Lava
Plaidt
Basalt
Haagsmühle
AS 36 Plaidt
Saffig
Wingertsberg
Gemarkung
Plaidt
Kelterhäuserhof
Gemarkung
Ochtendung
Heselermühle
Müll-
deponie
Wannen
Basalt
Fressenhof
Schleemiesenmühle
Achtwinkelhof
Oberholz
Bass
A61
B258
K62
K63
K64
L117
L173

Blattgröße: 297 x 210 mm
Gespeichert: 08.09.14 15:59:35 / Plotdatum: 08.09.14 16:03:24 roth
P:\eit1321815\04_PI\08_acad\06_Div\20140908_uebersichtskarte.dwg / Layout: a4q_Drucker

Übersichtskarte

Maßstab 1 : 25000
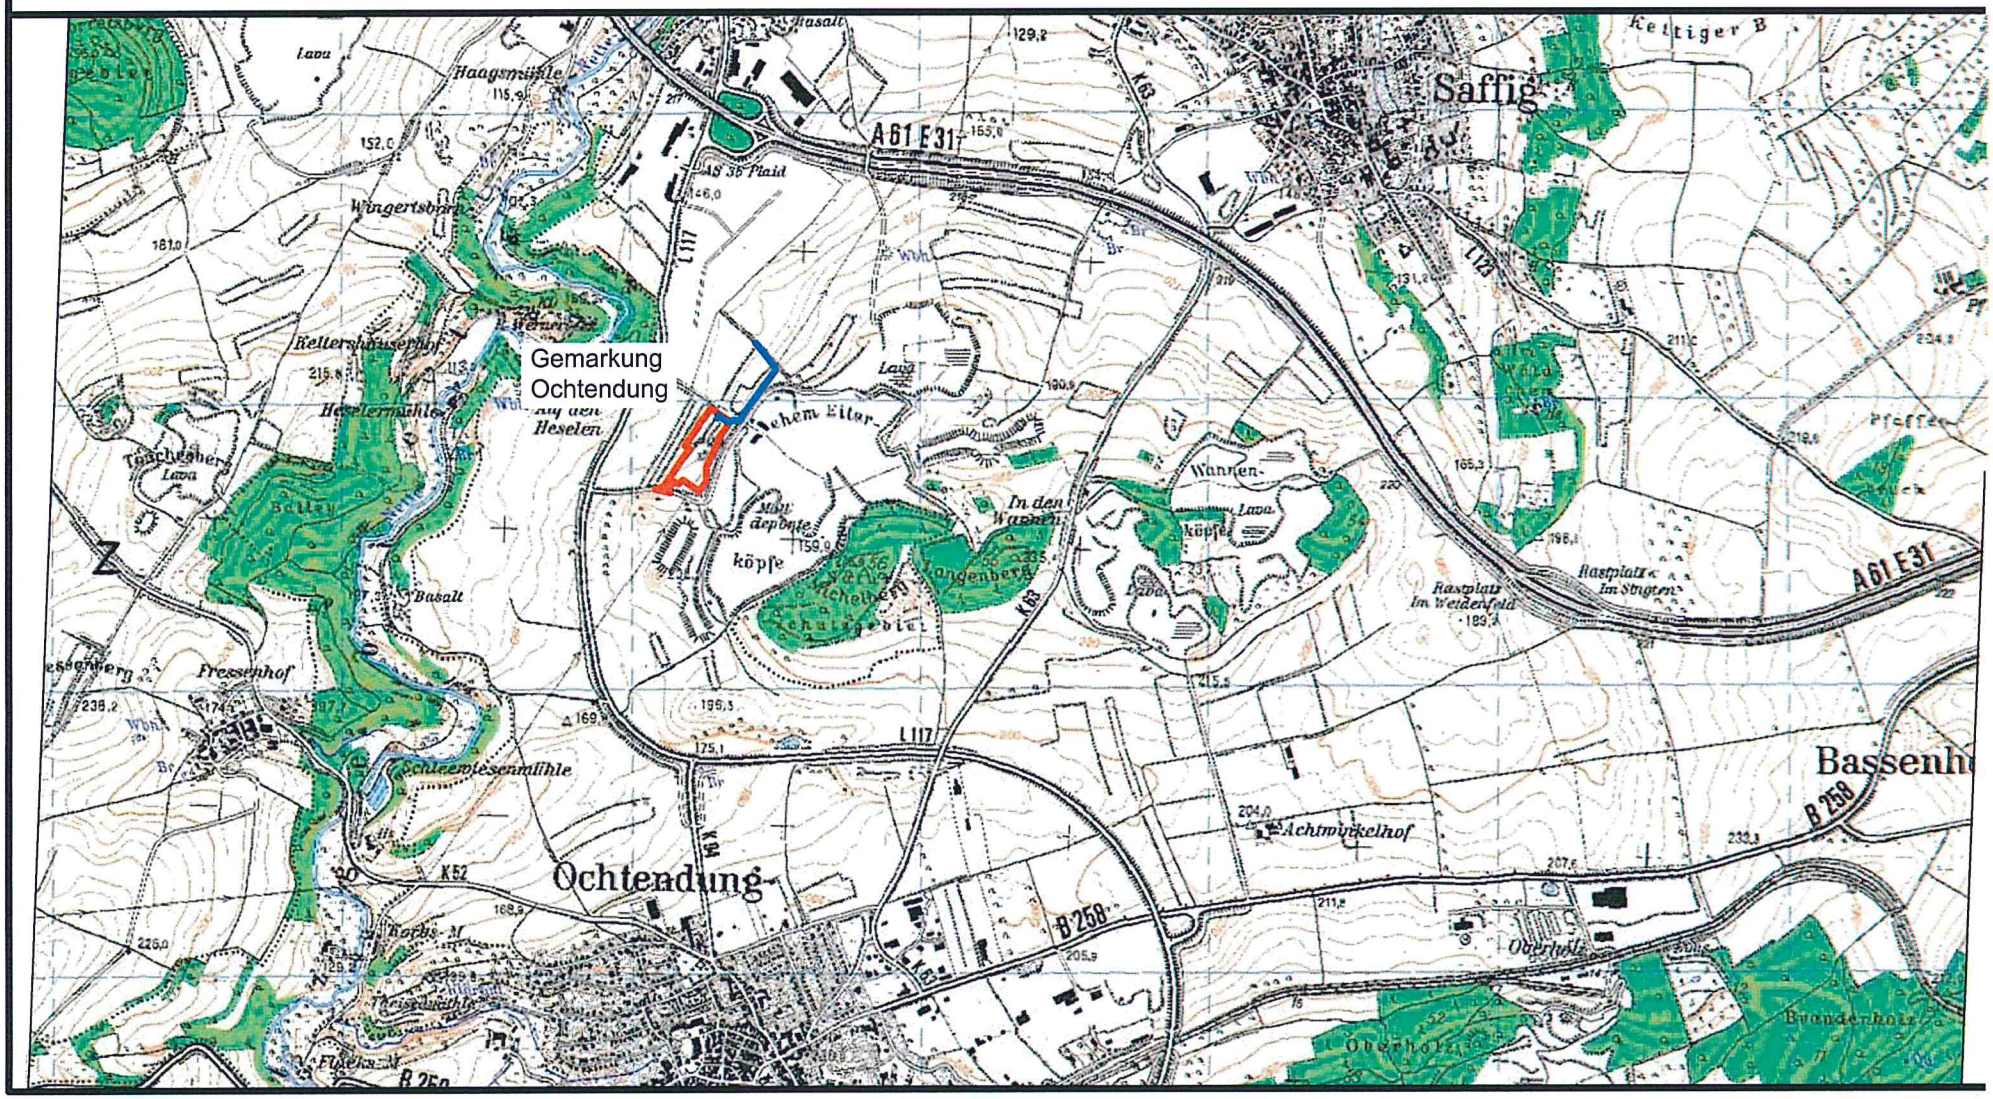
BCE
BJÖRNSEN BERATENDE INGENIEURE